


ПЛАН ПОМЕЩЕНИЯ

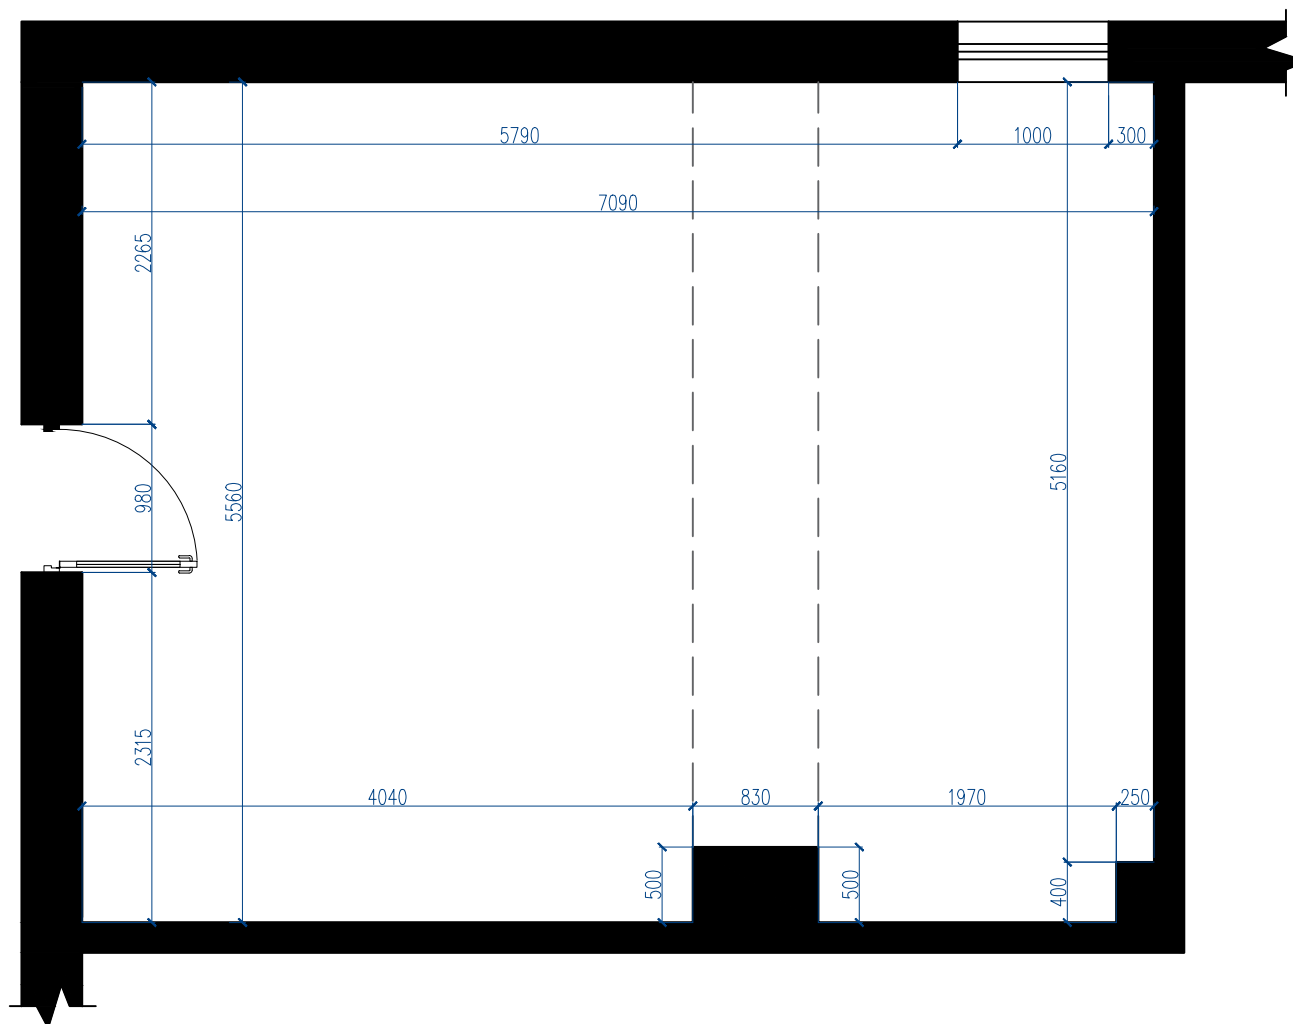

ПЛАН ПОМЕЩЕНИЯ М 1:50


Лист

1


Формат А4

ГИБКАЯ ПЛАНИРОВКА


РАБОЧИЕ ГРУППЫ

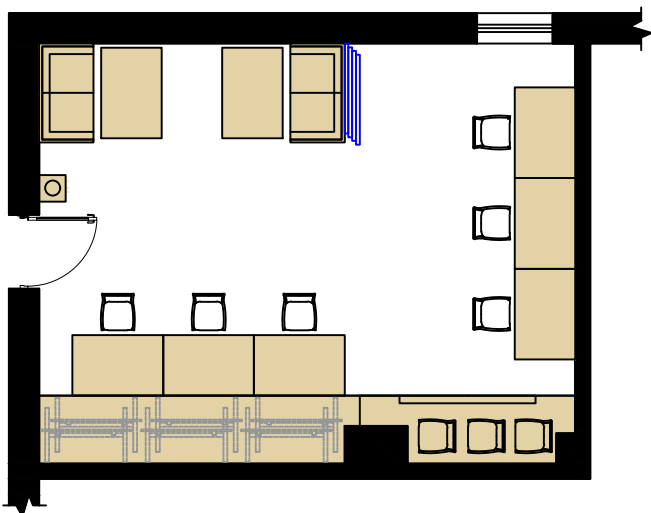


КОНФЕРЕНЦ ЗАЛ

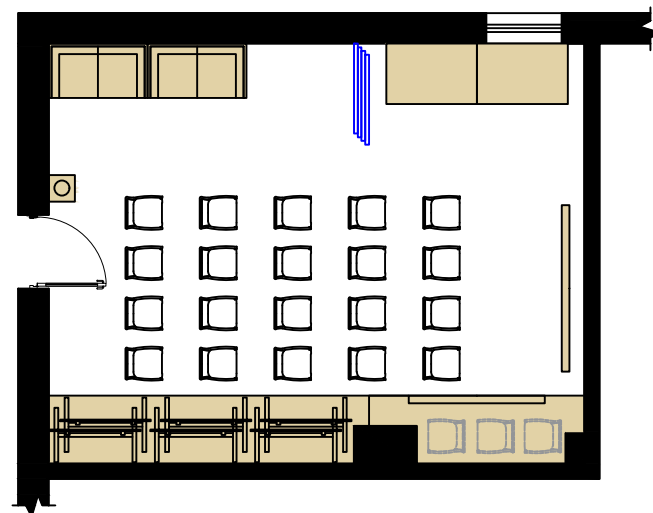


СОВЕЩАНИЯ

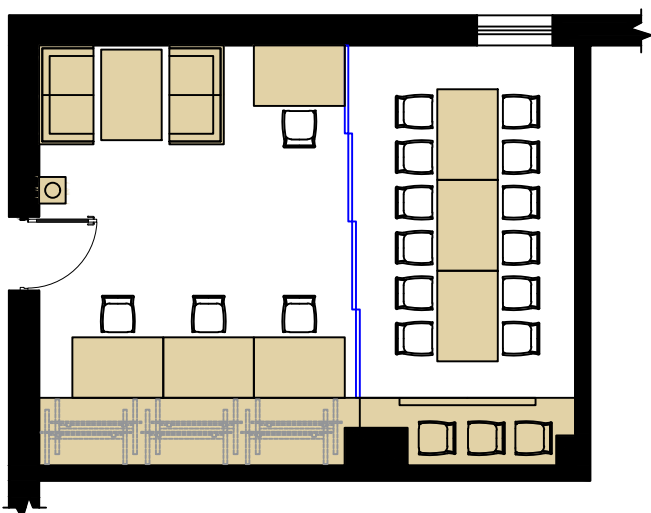


МАСТЕР КЛАССЫ

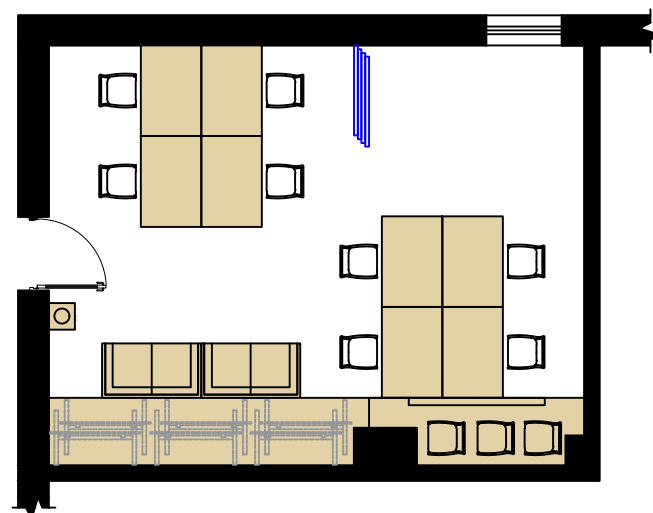


РАБОЧИЕ ГРУППЫ

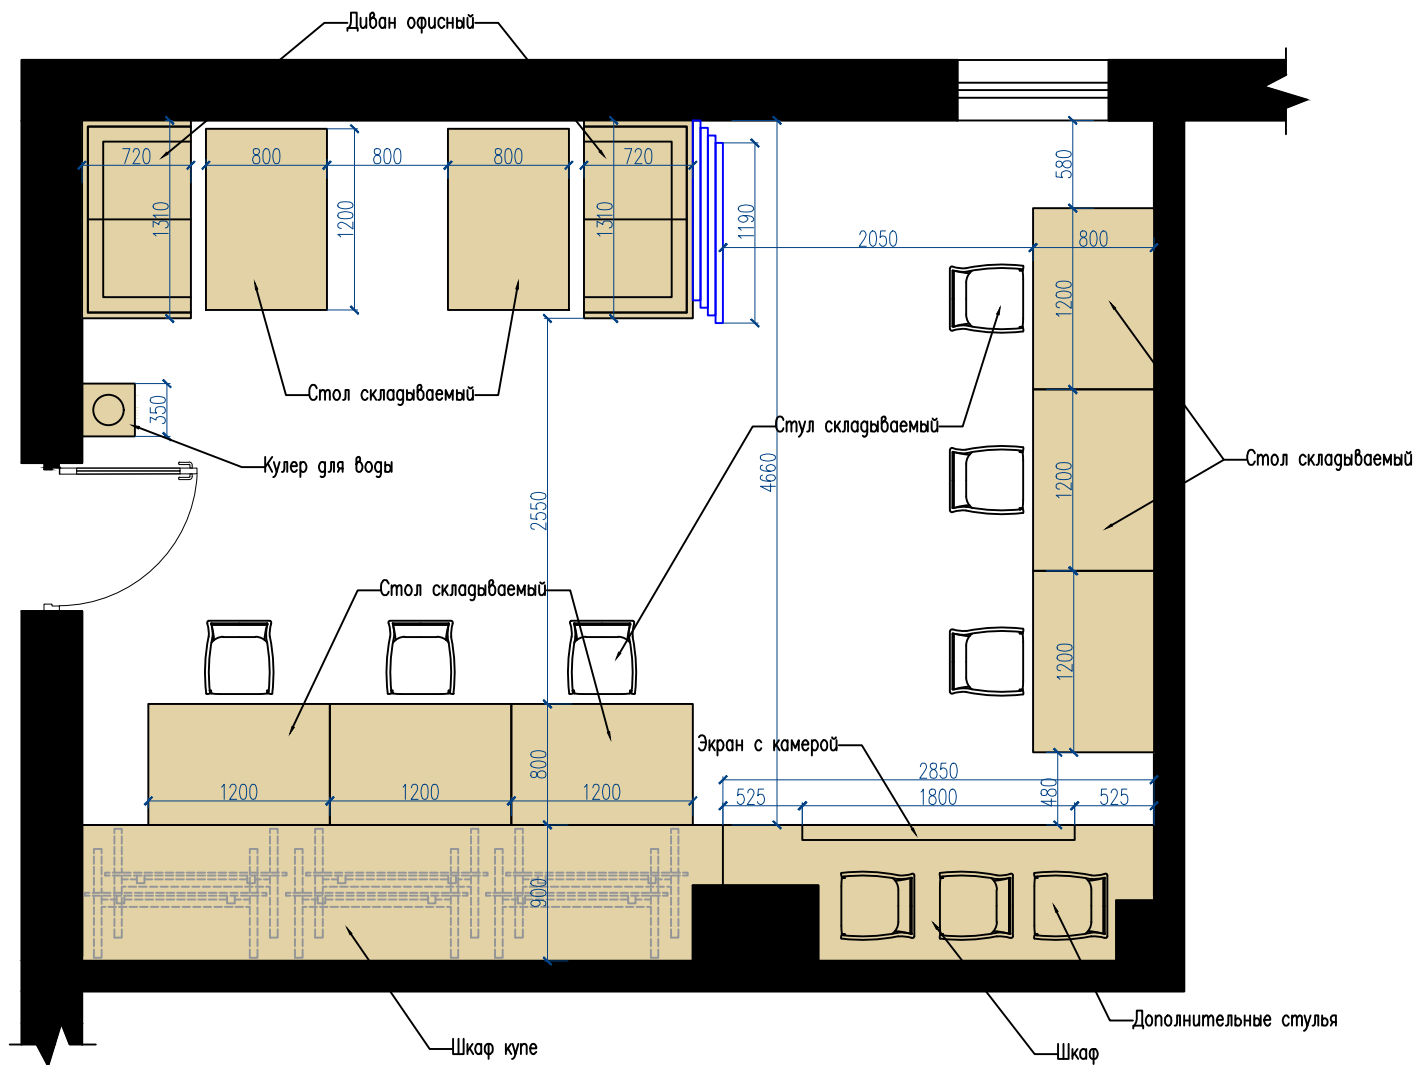

СОВЕЩАНИЯ

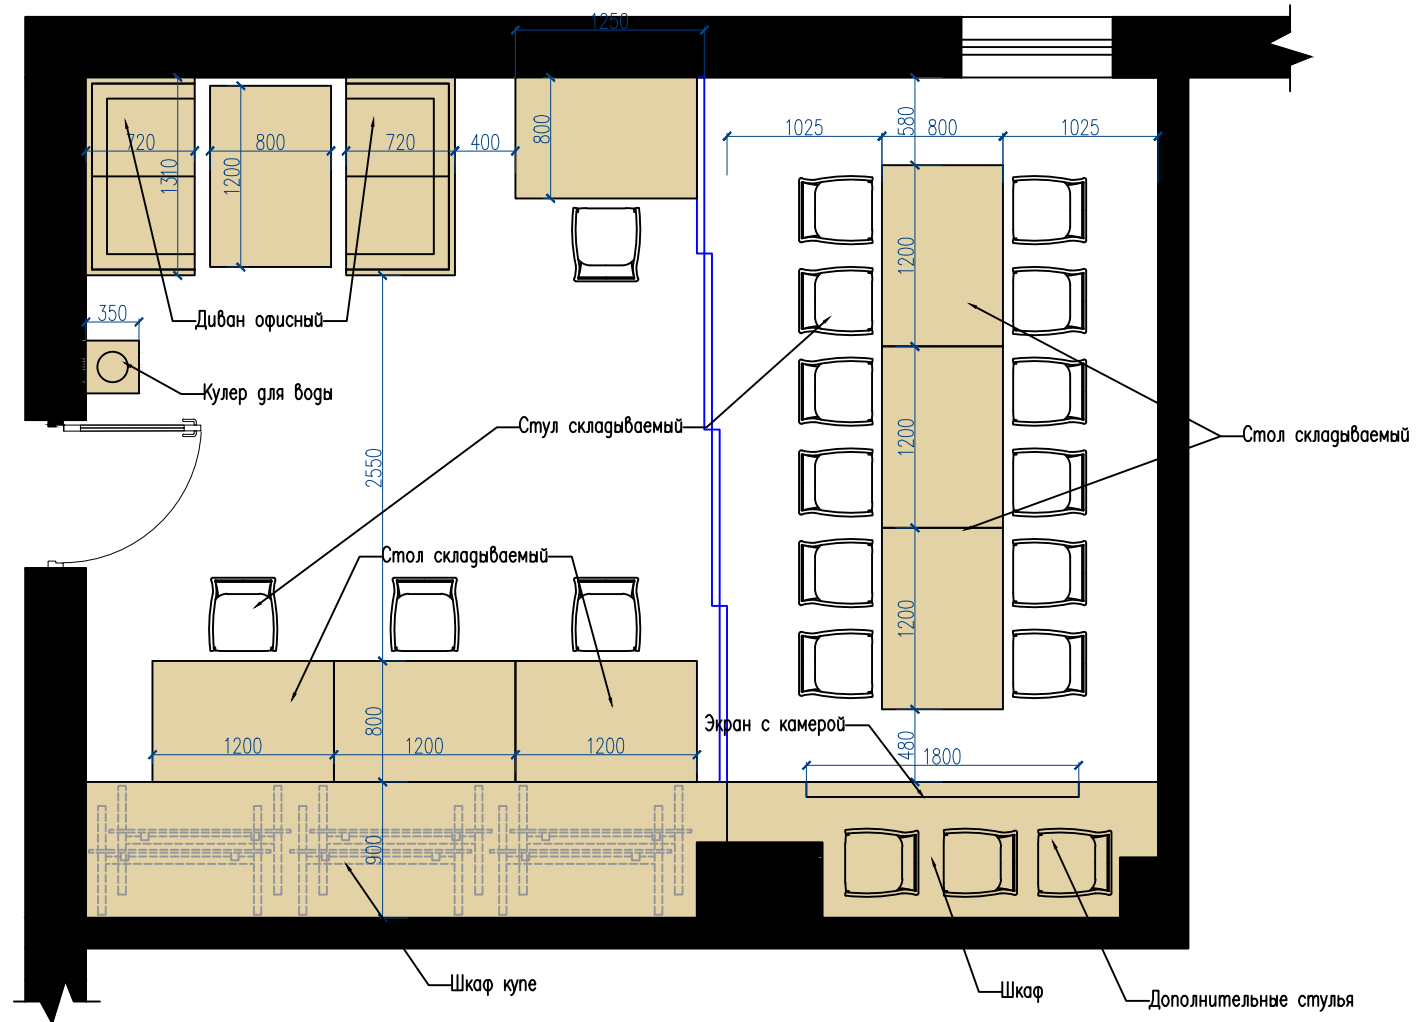

КОНФЕРЕНЦ ЗАЛ

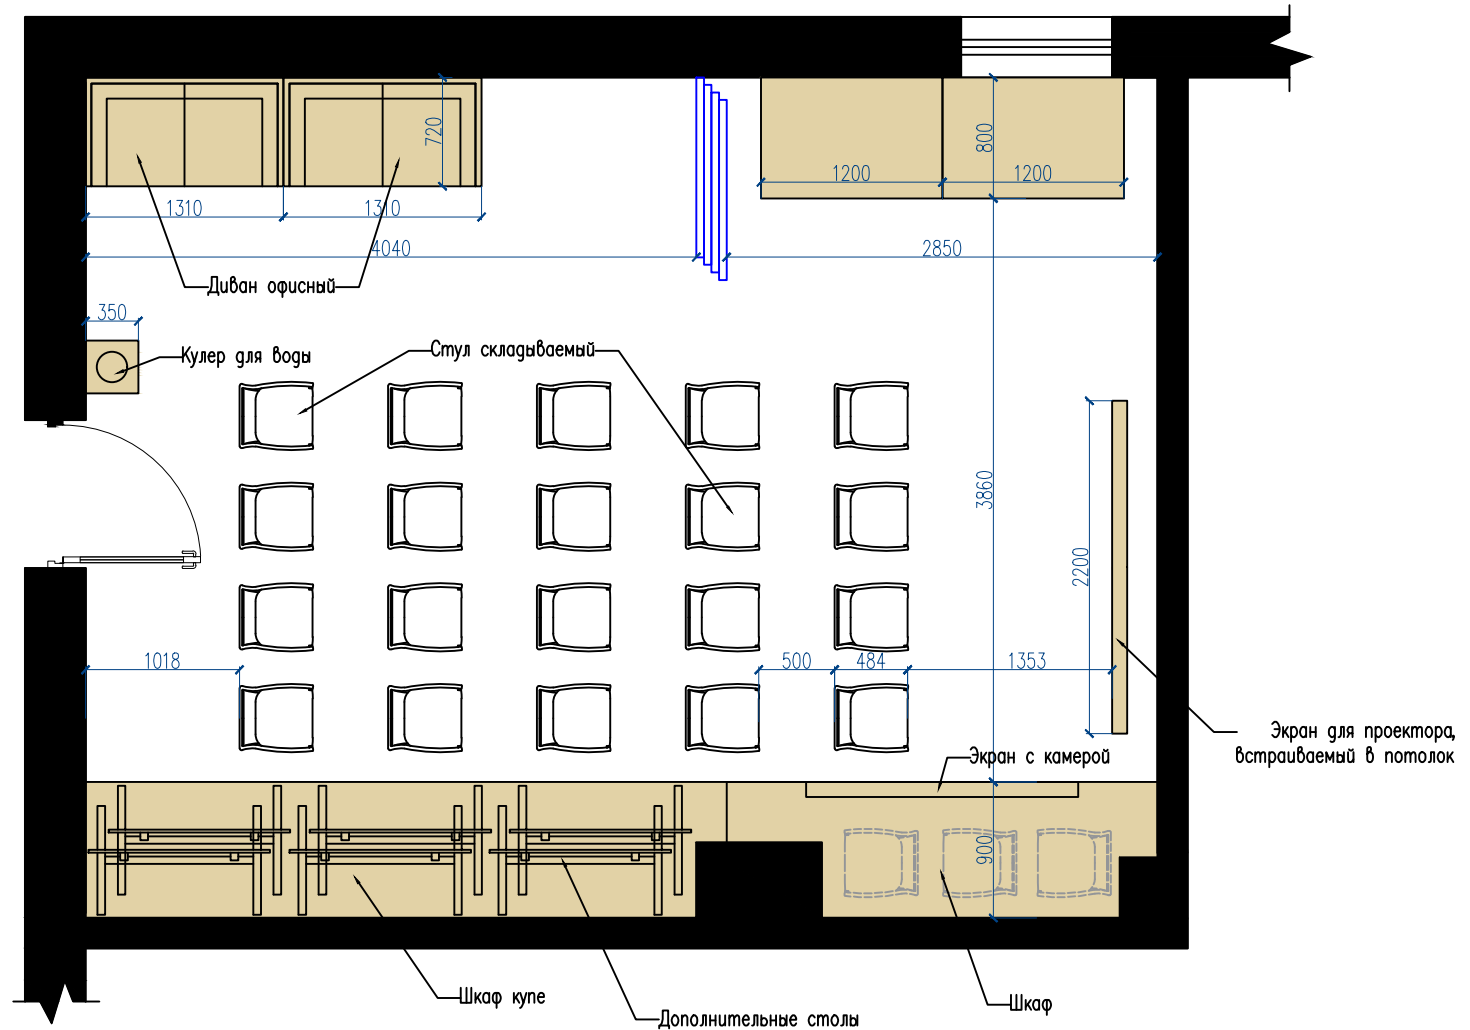


ПЛАН РАССТАНОВКИ МЕБЕЛИ М 1:50

Лист

5

Формат А4

МАСТЕР КЛАССЫ

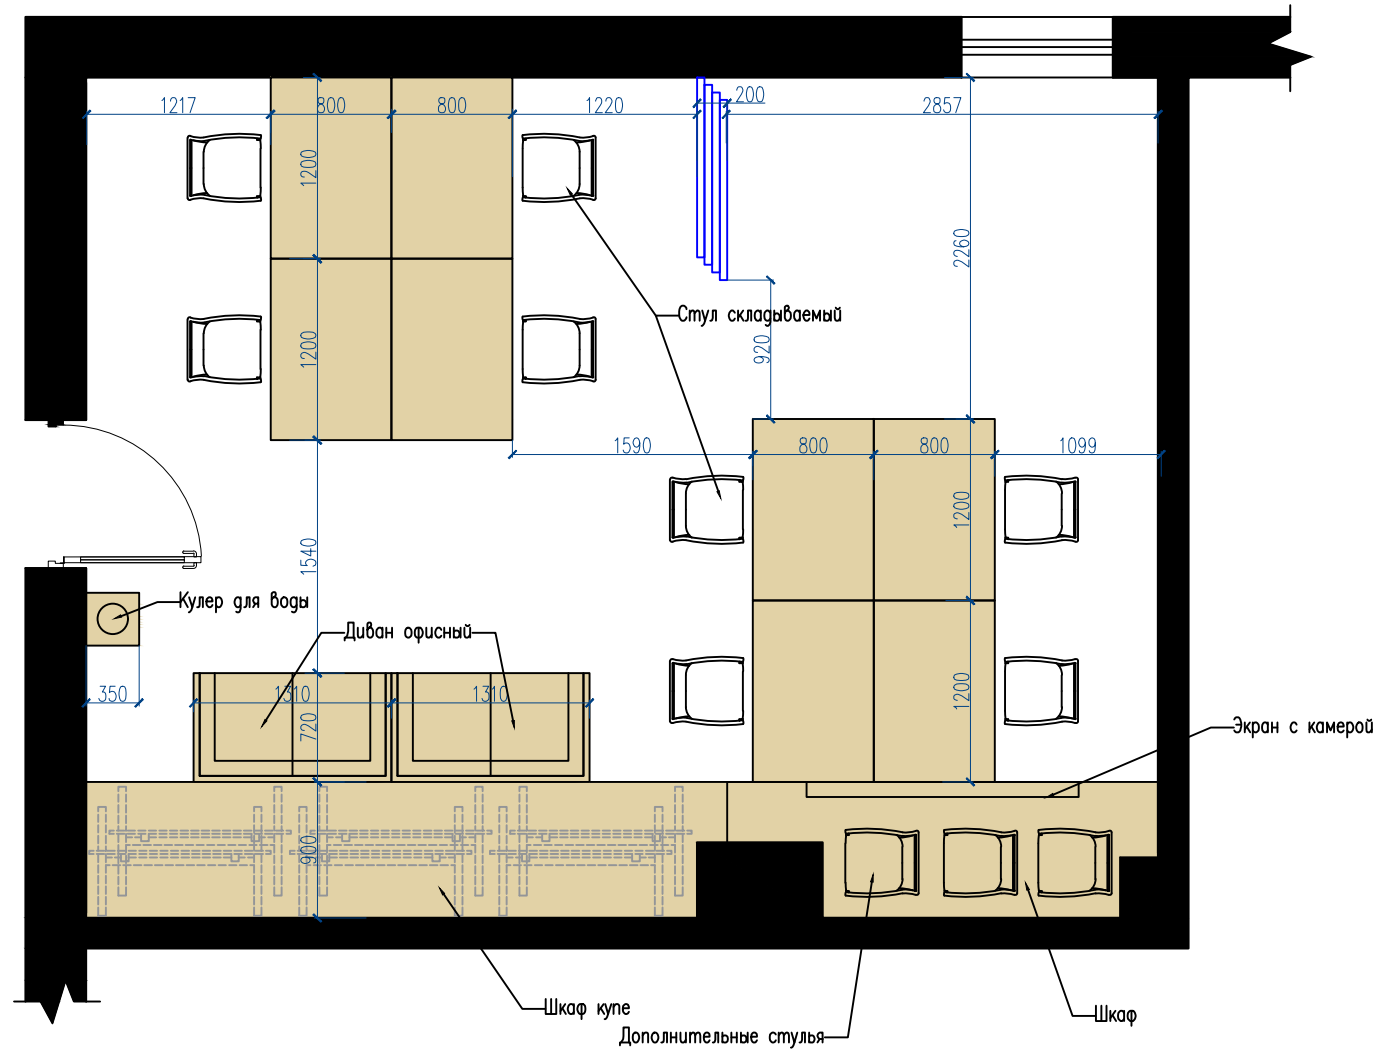

ПЛАН РАССТАНОВКИ МЕБЕЛИ М 1:50

Лист

6

Формат А4



3Д ВИЗУАЛІЗАЦІЯ
(РАБОЧІЕ ГРУППИ)

Лист

7

Формат А4



3D ВИЗУАЛІЗАЦІЯ
(РАБОЧІЕ ГРУППИ)

Лист

8

Формат А4





3D ВИЗУАЛИЗАЦИЯ
(РАБОЧИЕ ГРУППЫ)

Лист

10

Формат А4



3D ВИЗУАЛИЗАЦИЯ
(РАБОЧИЕ ГРУППЫ)

Лист

11

Формат А4



3Д ВИЗУАЛІЗАЦІЯ
(СОВЕЩАННЯ)

Лист

12

Формат А4






3D ВИЗУАЛІЗАЦІЯ
(КОНФЕРЕНЦ ЗАЛ)

Лист

14

Формат А4

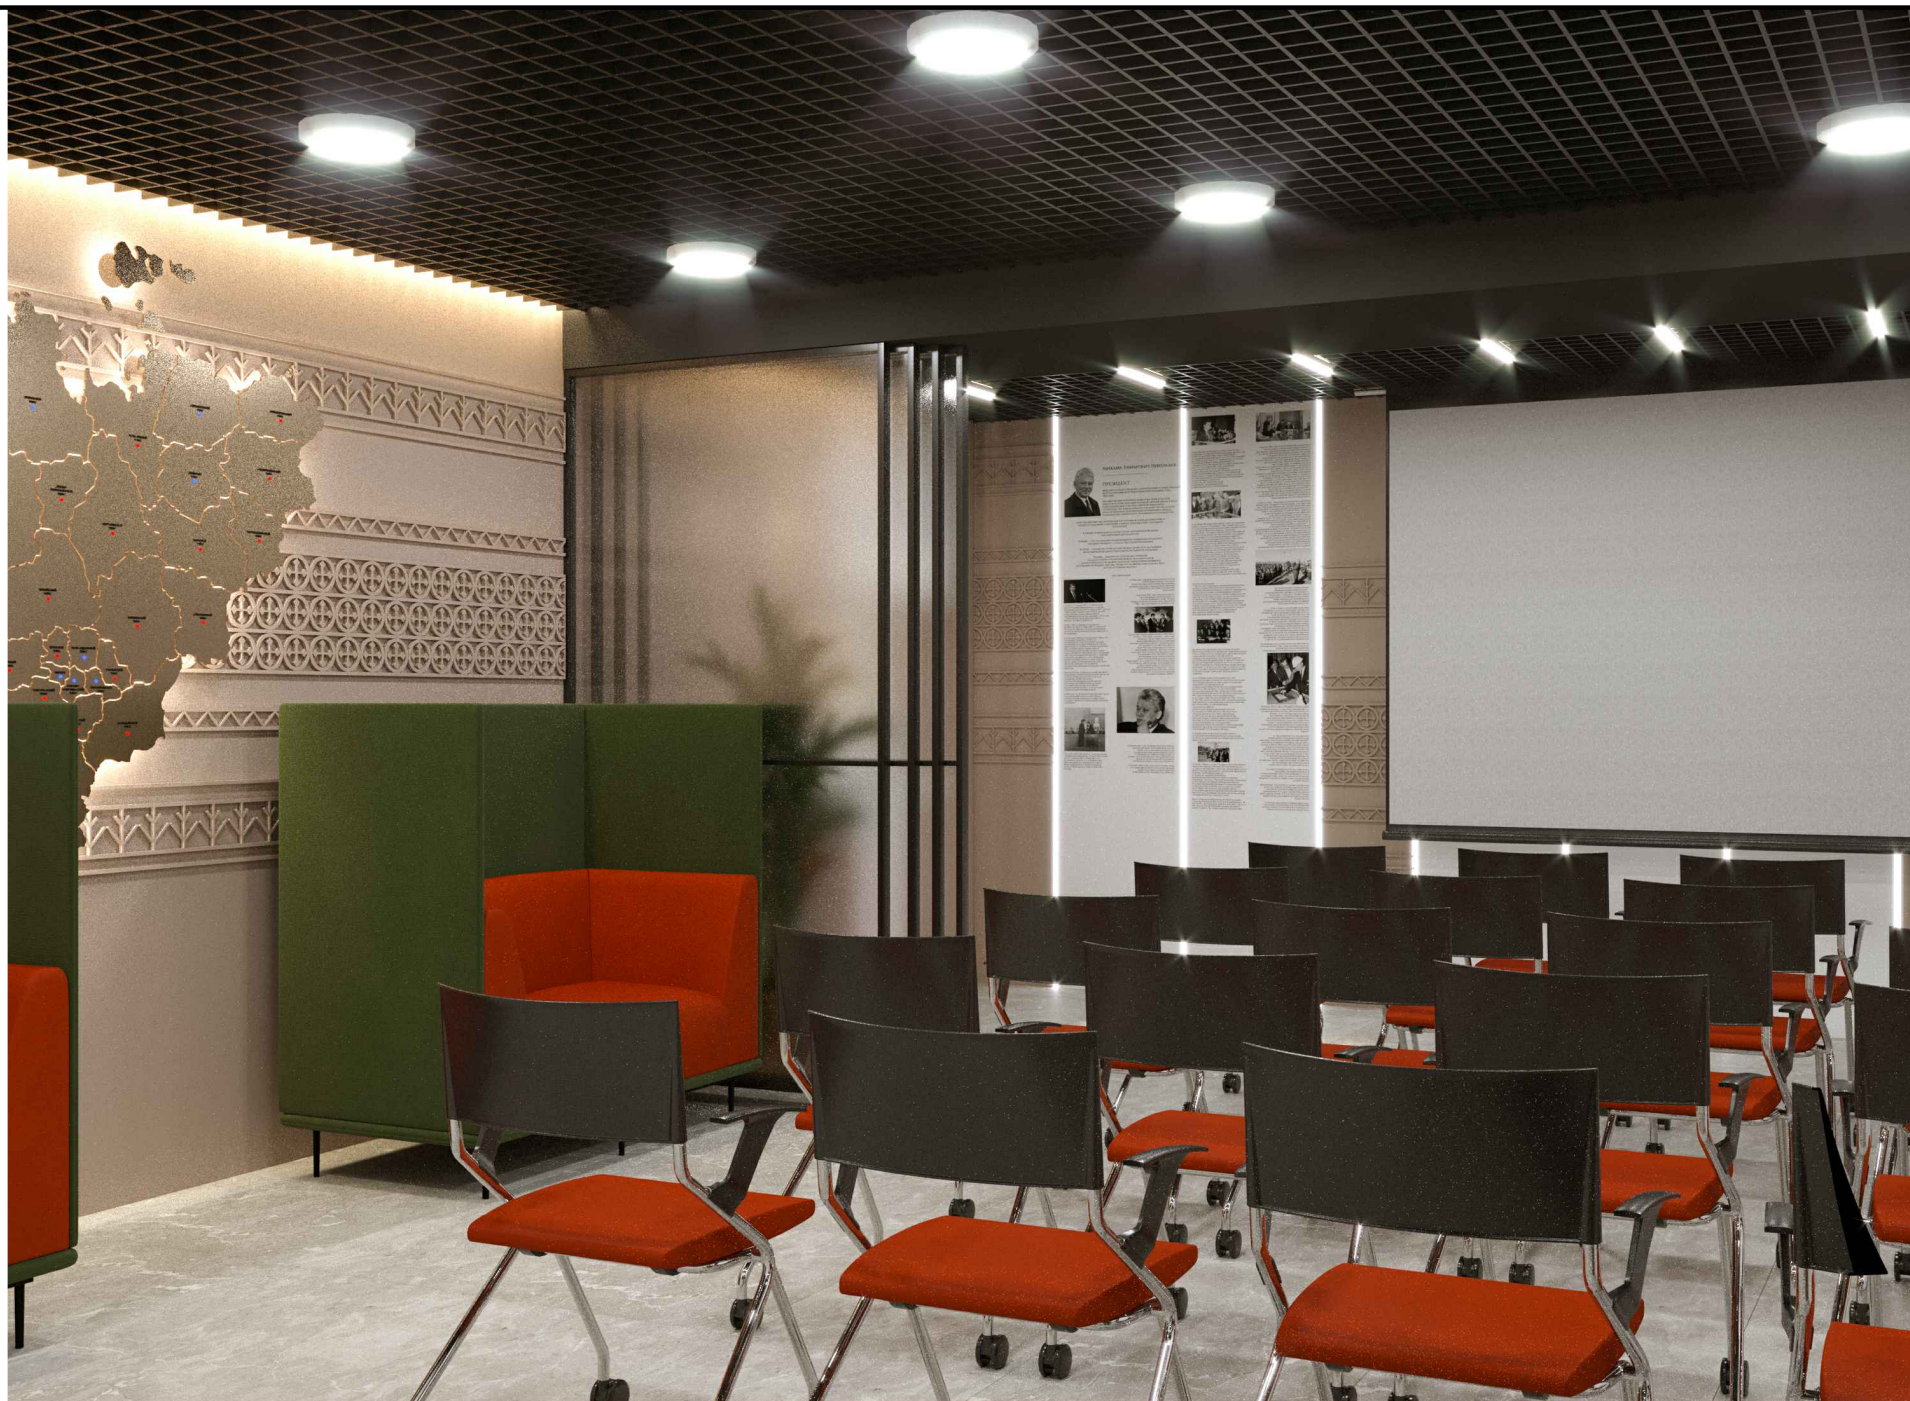

3D ВИЗУАЛІЗАЦІЯ
(КОНФЕРЕНЦ ЗАЛ)

Лист

15

Формат А4



3D ВИЗУАЛІЗАЦІЯ
(МАСТЕР КЛАССЫ)

Лист

16

Формат А4